



LAGUNA BESKIDÓW
APARTAMENTY NAD JEZIOREM



LOKALIZACJA: ZARZECZE K. ŻYWCA
UL. ZEGLARSKA


APARTAMENT: **H.011**

KONFIGURACJA: **PRZYZIEMIE**

POWIERZCHNIA: **47.17 m²**



APARTAMENT 011 SEGMENT H

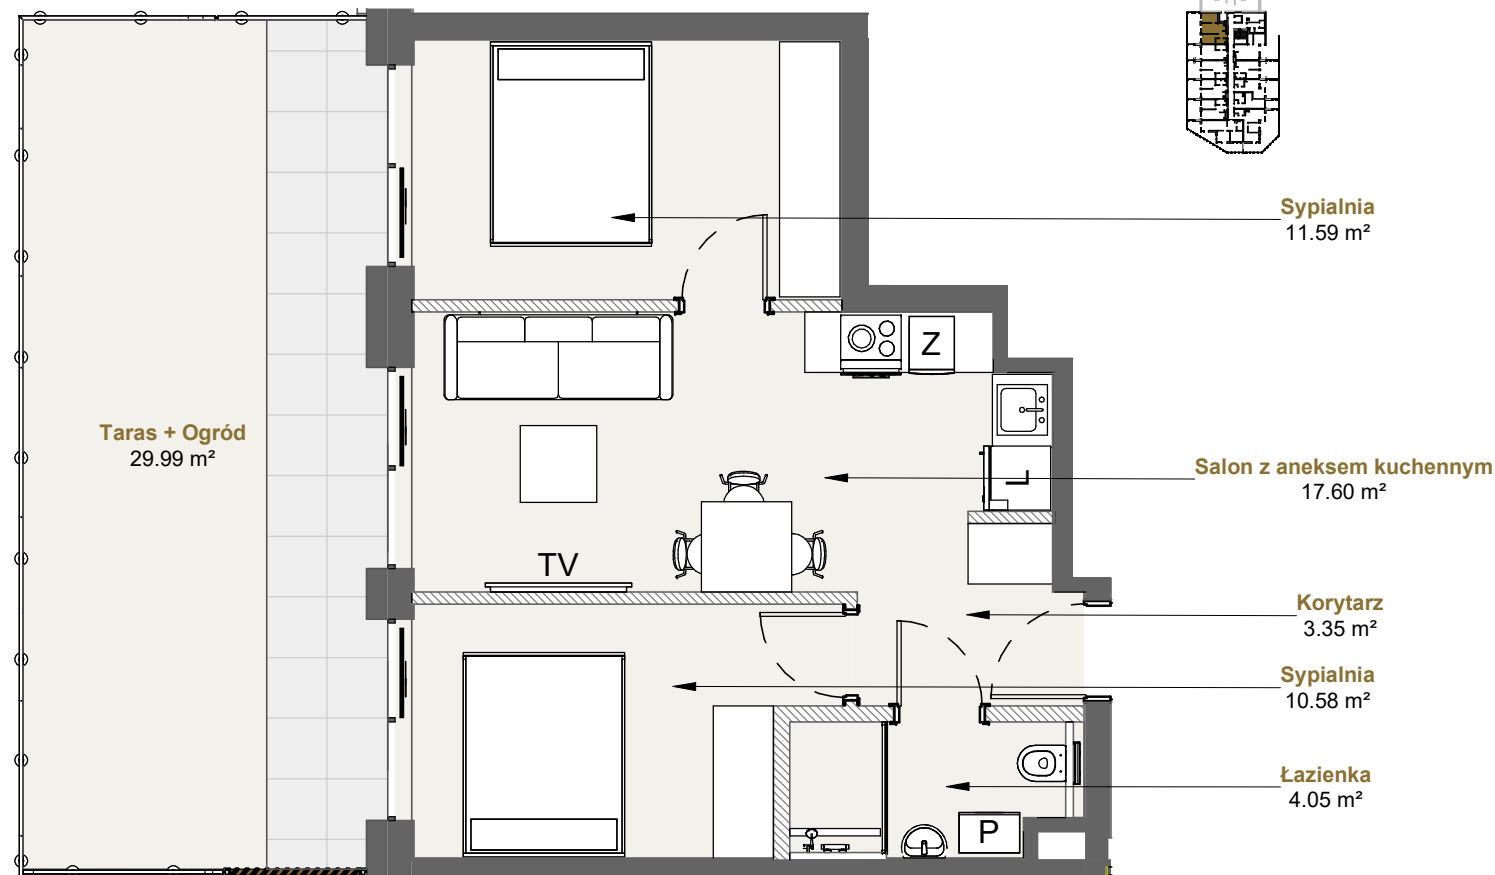

T: +48 880 717 212 T: +48 733 777 692 E: biuro@laguna-beskidow.pl

0m 1m 2m 3m 4m 5m

Ogłoszenie nie stanowi oferty handlowej w porozumieniu art. 66 Kodeksu Cywilnego, wszystkie dane mają charakter informacyjny i mogą ulec zmianie.

Prosimy o kontakt w celu sprawdzenia aktualności oferty. Wszystkie wizualizacje są jedynie przybliżonym obrazem finalnego obiektu – gotowa inwestycja może odbiegać od wizualizacji kolorystycznie i konstrukcyjnie. Ostateczne wymiary zostaną określone podczas pomiarów powykonawczych i mogą się różnić w porównaniu do przedstawionej wersji przykładowej.

///////// Powierzchnia ścian działowych nadająca się do demontażu

www.lagunabeskidow.pl

KOMBI
INVEST